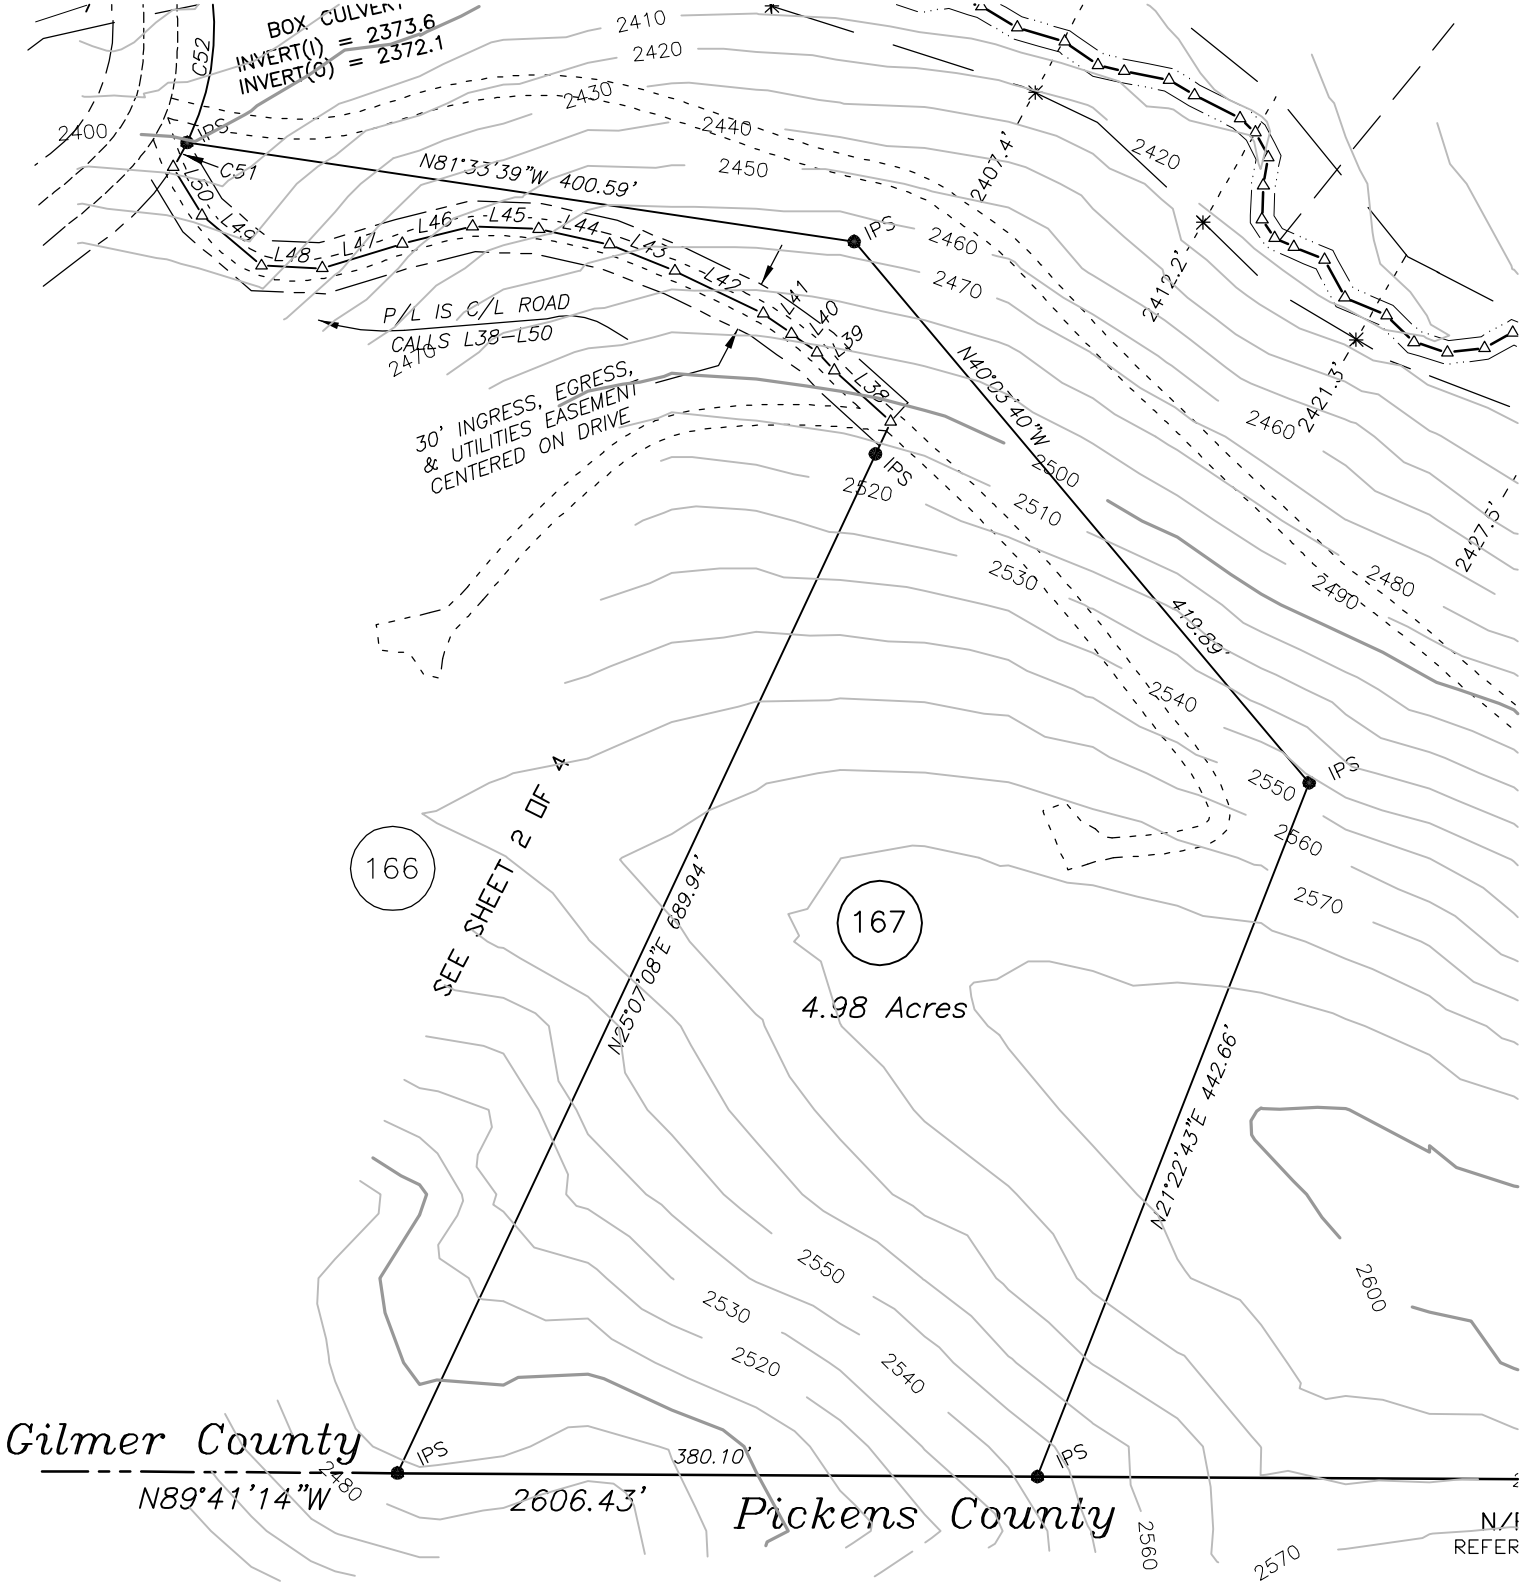
BOX CULVERT
INVERT(I) = 2373.6
INVERT(O) = 2372.1
C52
C51
IPS
N81°33'39"W 400.59'
L50
L49
L48
L47
L46
L45
L44
L43
L42
L41
L40
L39
L38
P/L IS C/L ROAD
CALLS L38-L50
30' INGRESS, EGRESS,
& UTILITIES EASEMENT
CENTERED ON DRIVE
N40°03'40"W
419.69'
N25°07'08"E 689.94'
N21°22'43"E 442.66'
SEE SHEET 2 OF 4
166
167
4.98 Acres
Gilmer County
Pickens County
N89°41'14"W
2606.43'
380.10'
2400
2410
2420
2430
2440
2450
2460
2470
2480
2490
2500
2510
2520
2530
2540
2550
2560
2570
2600
2407.4'
2412.2'
2421.3'
2427.5'